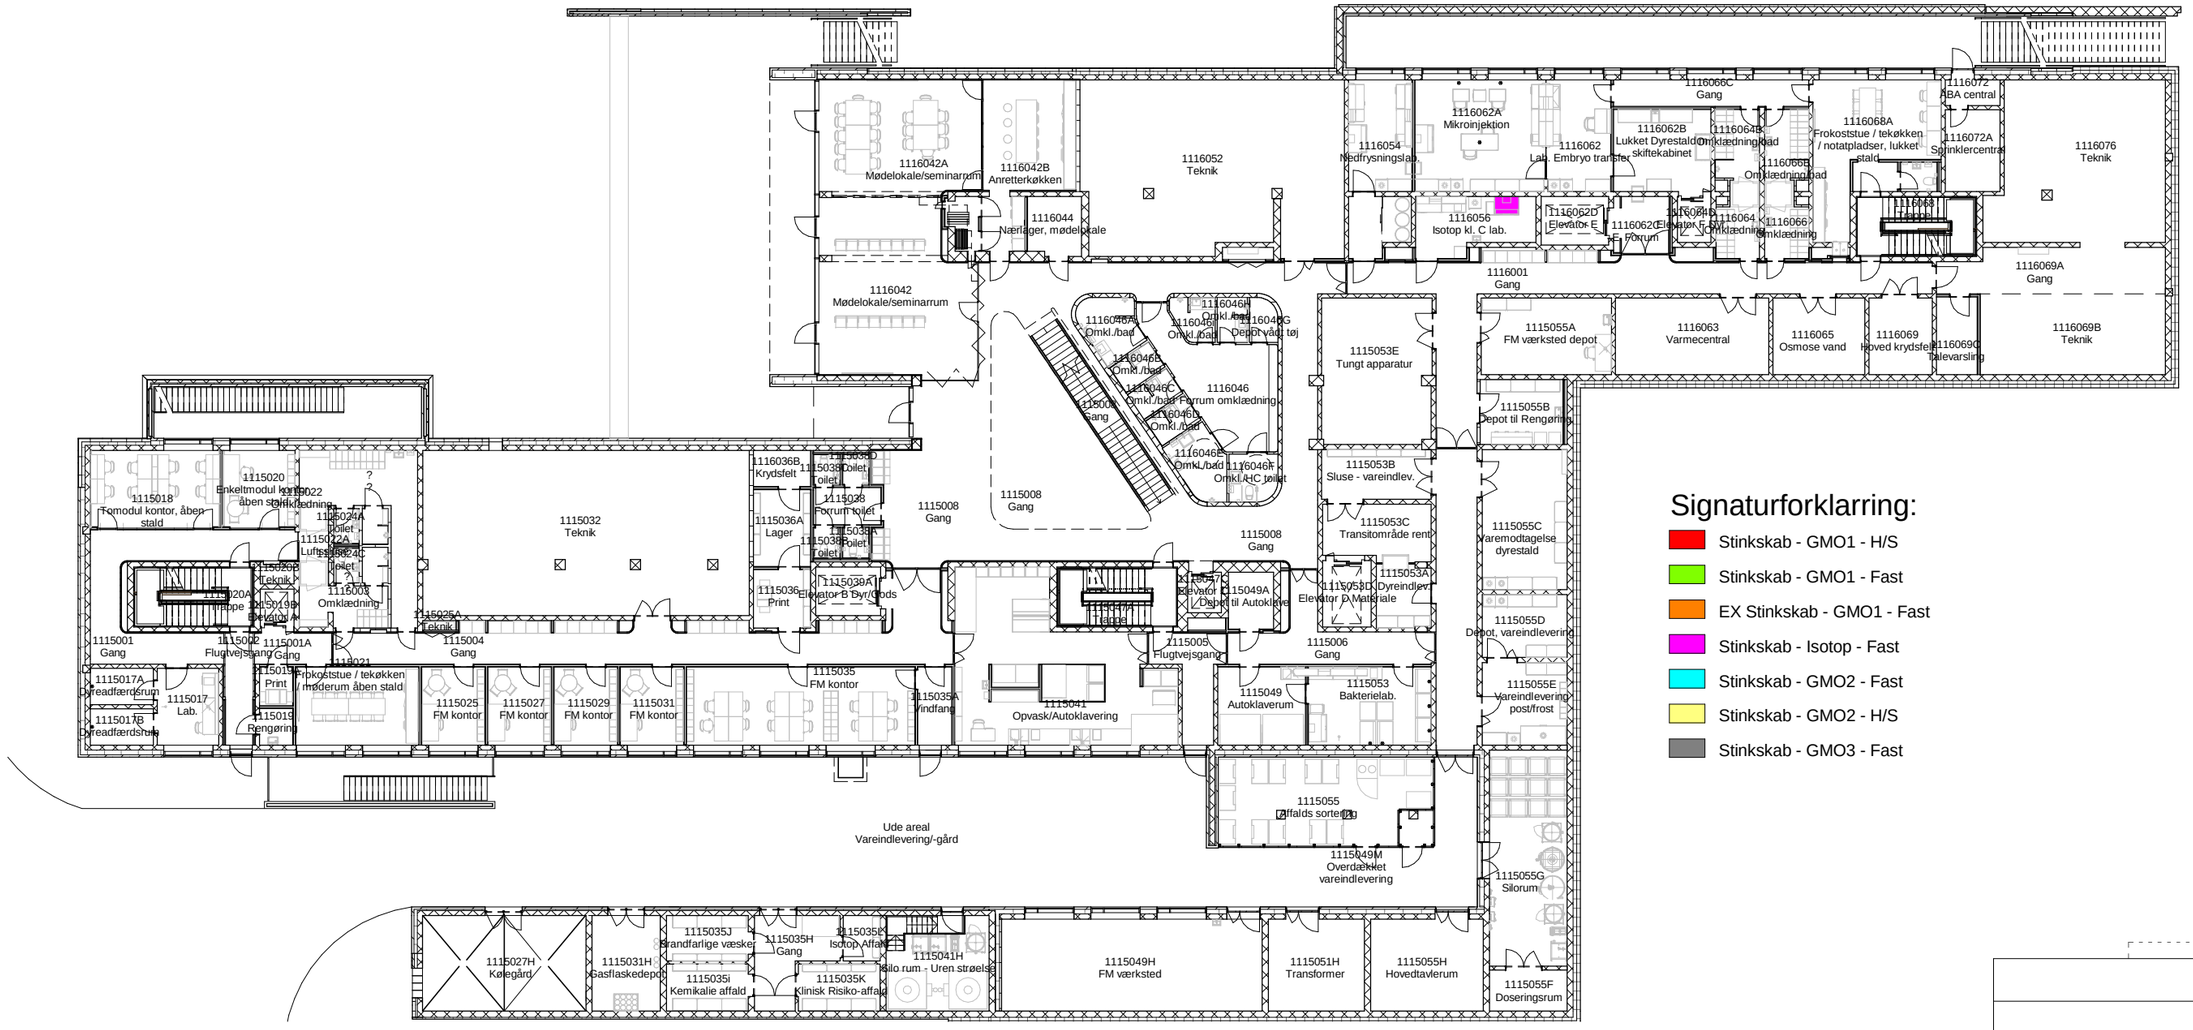

Signaturforklarring:

- Stinkskab - GMO1 - H/S
- Stinkskab - GMO1 - Fast
- EX Stinkskab - GMO1 - Fast
- Stinkskab - Isotop - Fast
- Stinkskab - GMO2 - Fast
- Stinkskab - GMO2 - H/S
- Stinkskab - GMO3 - Fast

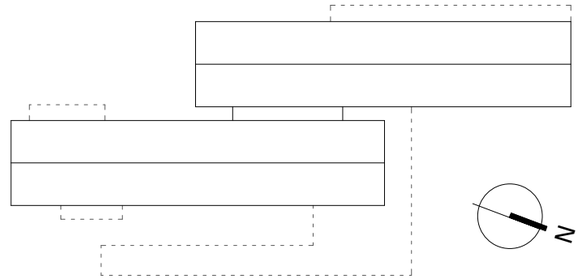

Markering af Stinkskabe.

Rev: Rev dato:

UDFØRELSESSÆT - N2

AARHUS UNIVERSITET

AU HEALTH, INSTITUT FOR BIOMEDICIN

BYGNINGSSTYRELSEN

Inventarplan
0. Etage - Stinkskabs oversigt

Sag nr.: 1010	Bygning: Nybygning
Tegner: TT	Mål: 1 : 300
Kontrol: TS	Dato.: 28.05.2015

■ ARKITEKT:	CUBO ARKITEKTER A/S	Telefon:	86 93 94 00
□ LANDSKABSARKITEKT:	Møller & Grønborg	Telefon:	86 20 32 00
□ INGENIØR:	Lemming & Eriksson a·s	Telefon:	56 65 28 40

Tegn. nr.: A(N2)8.20.2