


## Signaturforklarring:

- Stinkskab - GMO1 - H/S
- Stinkskab - GMO1 - Fast
- EX Stinkskab - GMO1 - Fast
- Stinkskab - Isotop - Fast
- Stinkskab - GMO2 - Fast
- Stinkskab - GMO2 - H/S
- Stinkskab - GMO3 - Fast

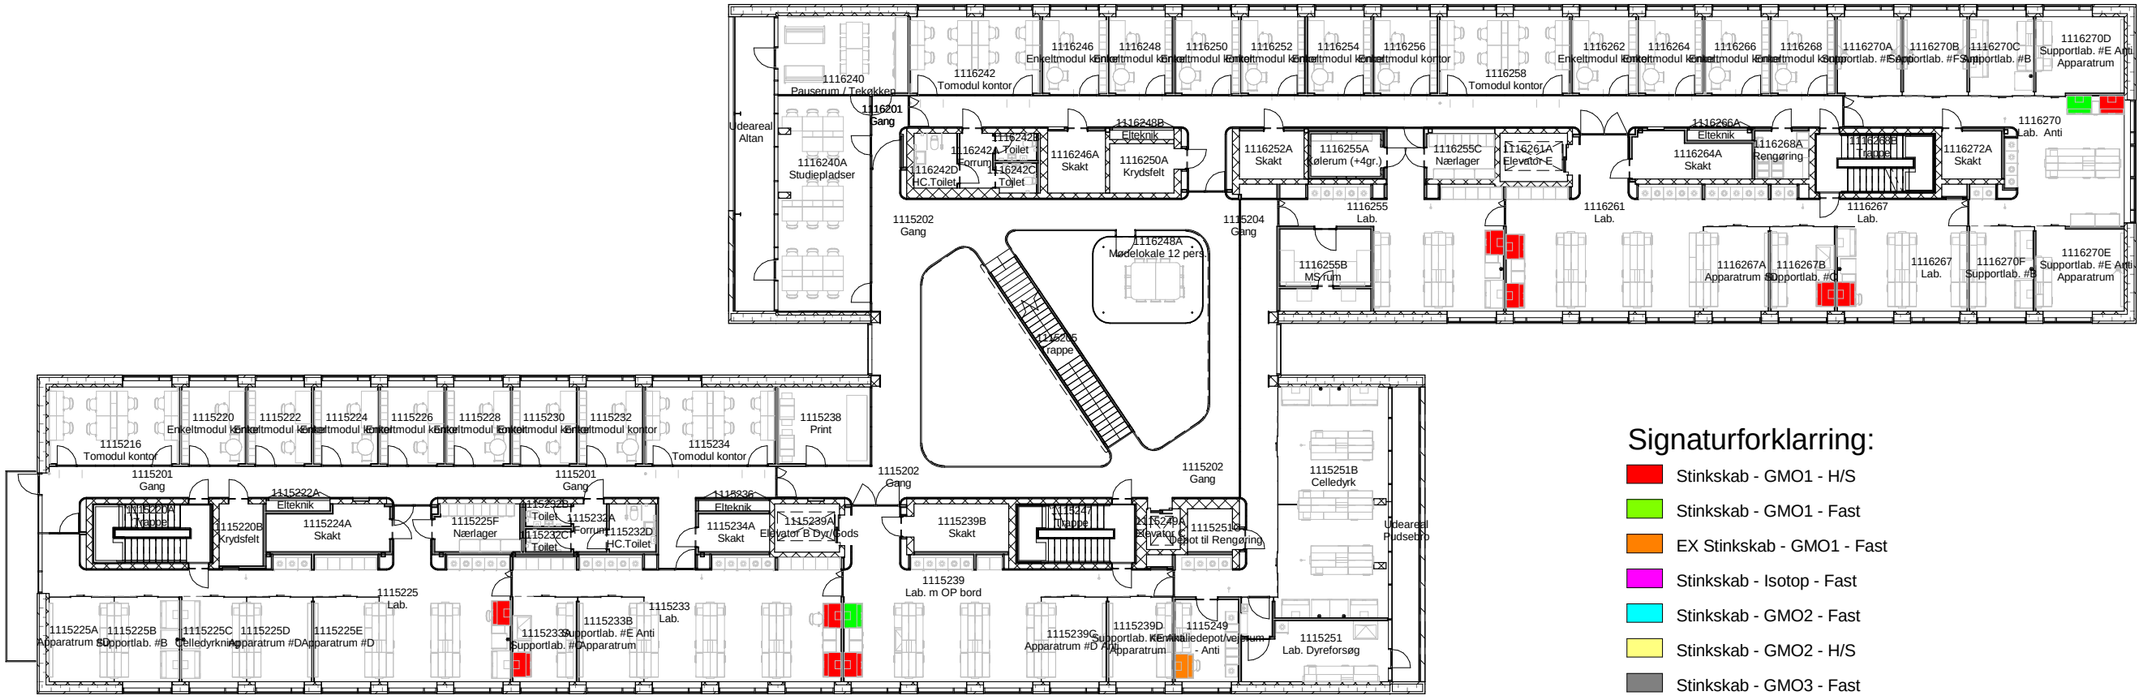


Markering af Stinkskabe.

Rev: Rev dato:

UDFØRELSESSÆT - N2

AARHUS UNIVERSITET

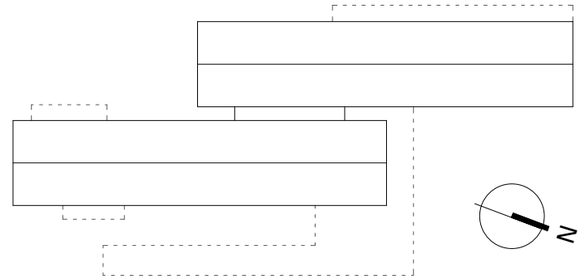AU HEALTH, INSTITUT FOR BIOMEDICIN

BYGNINGSSTYRELSEN

# Inventarplan
## 2. Etage - Stinkskabs oversigt

| | | | |
|---|---|---|---|
| Sag nr.: 1010 | | Bygning: Nybygning | |
| Tegner: TT | | Mål: 1 : 300 | |
| Kontrol: TS | | Dato.: 28.05.2015 | |

| | | | |
|---|---|---|---|
| ■ ARKITEKT: | CUBO ARKITEKTER A/S | Telefon: | 86 93 94 00 |
| □ LANDSKABSARKITEKT: | Møller & Grønborg | Telefon: | 86 20 32 00 |
| □ INGENIØR: | Lemming & Eriksson a·s | Telefon: | 56 65 28 40 |

Tegn. nr.:

A(N2)8.22.2