


Signaturforklaring:

- Stinkskab - GMO1 - H/S
- Stinkskab - GMO1 - Fast
- EX Stinkskab - GMO1 - Fast
- Stinkskab - Isotop - Fast
- Stinkskab - GMO2 - Fast
- Stinkskab - GMO2 - H/S
- Stinkskab - GMO3 - Fast

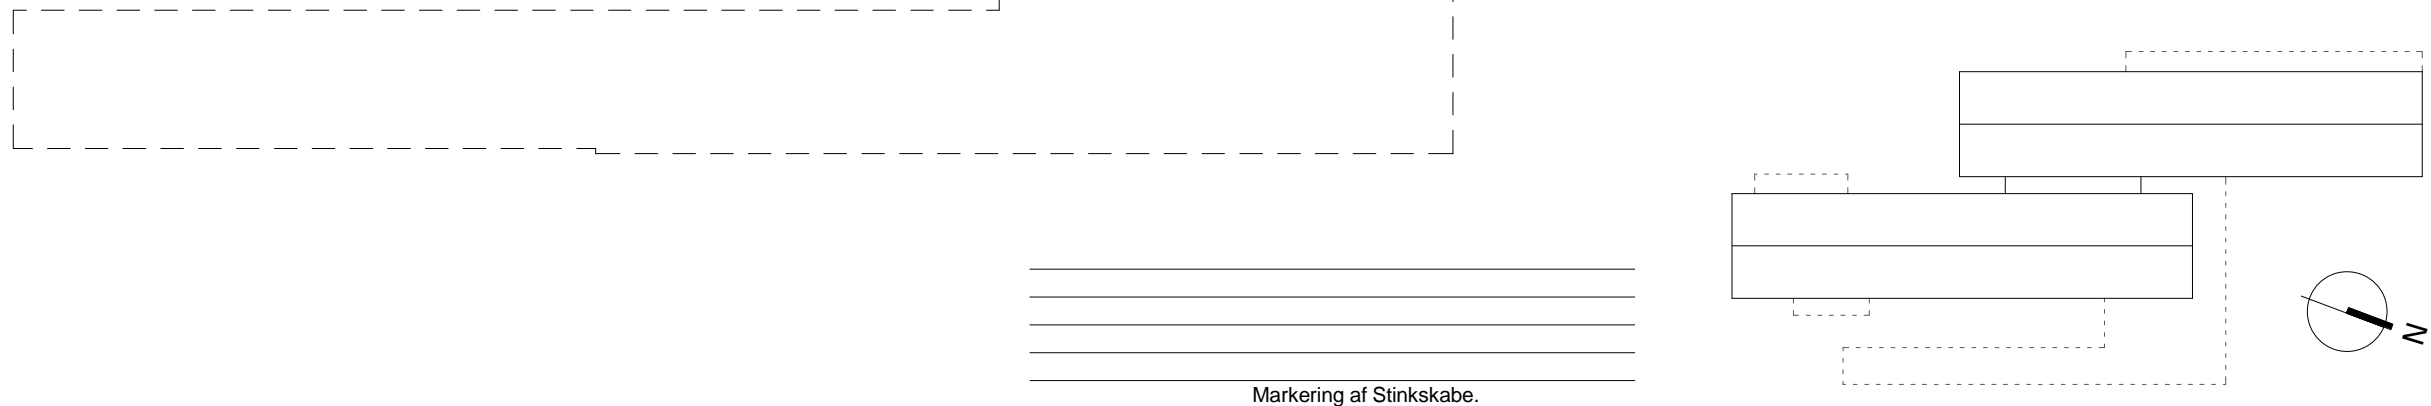

Markering af Stinkskabe.

Rev: Rev dato:

UDFØRELSESSÆT - N2

	AU HEALTH, INSTITUT FOR BIOMEDICIN		
	<p>Inventarplan K.Etage - Stinkskabs oversigt</p>		
■ ARKITEKT: CUBO ARKITEKTER A/S Telefon: 86 93 94 00 □ LANDSKABSARKITEKT: Møller & Grønborg Telefon: 86 20 32 00 □ INGENIØR: Lemming & Eriksson a-s Telefon: 56 65 28 40	Sag nr.: 1010 Bygning: Nybygning Tegner: TT Mål: 1 : 300 Kontrol: TS Dato.: 28.05.2015	A(N2)8.2K.2	